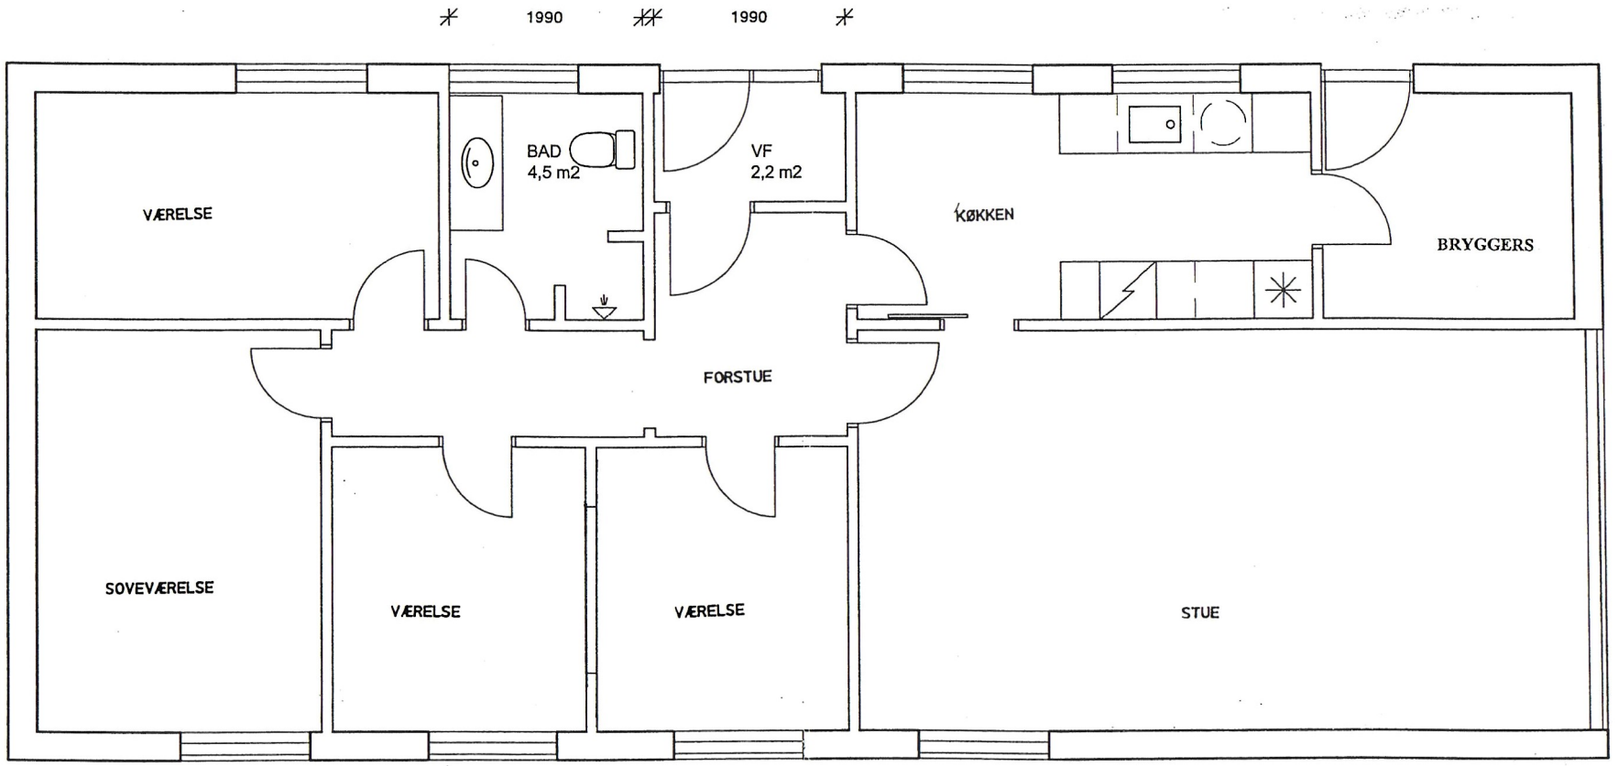

STUEPLAN
EKSISTERENDE FORHOLD
mål 1:50

Quattro Arkitekter A/S
Sct. Mathias Gade 17 DK - 8800 Viborg Tlf.: 8662 2711 Fax.: 8661 3161 Mail: info@quattro-as.dk

Bygherre	Tegnet	Dato
MØLDRUP KOMMUNE, AKTIVITET OG TRÆNING, NYGADE 2, 9632 MØLDRUP	OS	04.02.2005
Sag	**Sagsnr.**	**Mål**
INDRETNING AF HANDICAPBOLIG- EJSTRUPVEJ 37, 8832 SKALS	0504	1:50
Emne	**KS**	**Tegningsnr.**
PLAN EKSISTERENDE FORHOLD DISPOSITIONSFORSLAG + Mølle vej		D - 01